


総括図(市決定)

●都市計画道路

番号	路線名	延長(m)	幅員	起点	終点	道路種別	面積(㎡)	決定年月日	最終決定年月日
3-5-1	北上荒町線	1,780	14	仁井田字上	本宮字中	普通道	3,200	S55. 8. 15	H11. 11. 16 (一部延長18m)
3-4-2	本宮停車場中線	150	19	本宮字中	本宮字中	普通道		S55. 8. 15	H 9. 11. 14
3-5-3	廣野上田線	2,070	14	高野字上田	仁井田字上田	普通道		S55. 8. 15	H11. 11. 16
3-5-4	永徳一ツ屋線	2,920	14	本宮字一ツ屋	本宮字一ツ屋	普通道		S55. 8. 15	H11. 11. 16
3-4-6	万世壇田線	790	16	本宮字万世壇	本宮字万世壇	普通道		S55. 8. 15	
3-4-7	廣田近江内線	3,510	16	高野字内	本宮字万世壇	普通道		S55. 8. 15	H11. 11. 16
3-4-8	万世壇台線	990	16	本宮字万世壇	本宮字万世壇	普通道	2,000	S55. 8. 15	
3-4-9	万世壇町線	880	16	本宮字万世壇	本宮字万世壇	普通道		S55. 8. 15	
3-3-10	国道4号(本宮部分)	6,420	25	本宮字万世壇	本宮字万世壇	普通道		S55. 8. 15	S55. 7. 3
	田原4号(大玉村分)	2,870	25	大玉村大玉	大玉村大玉	普通道		S56. 7. 3	
3-3-11	新倉通線	1,220	25	荒井字新倉	荒井字新倉	普通道	3,200	H 1. 12. 5	
3-4-12	北ノ内下線	960	16	荒井字北ノ内	荒井字下	普通道		H 1. 12. 5	
3-4-13	青原原線	1,850	16	荒井字青原	荒井字下	普通道		H 1. 12. 5	
3-4-14	廣畑久保下線	960	16	荒井字久保	荒井字下	普通道		H 1. 12. 5	
3-4-15	久保田下線	1,250	16	荒井字久保	荒井字下	普通道		H 1. 12. 5	
3-4-16	悠向下線	930	16	荒井字悠向	荒井字下	普通道		H 1. 12. 5	
3-4-17	下田下線	890	16	荒井字下田	荒井字下	普通道		H 1. 12. 5	
3-4-18	中孫線	1,630	18	本宮字中孫	高木字中孫	普通道		H11. 11. 16	
3-4-19	大屋敷中丸線	760	16	高木字中丸	高木字中丸	普通道		H11. 11. 16	
合 計		31,380					8,490		

●都市公園

種別	番号	名称	面積	決定年月日	最終決定年月日
2.2.1	花山公園	約 0.53ha	S48. 8. 25		
2.2.3	豊原公園	約 0.31ha	S87. 12. 22		
2.2.4	赤次公園	約 0.70ha	S69. 12. 20		
3.3.6	みらい公園	約 2.10ha	H 4. 3. 31		
4.4.5	真向公園	約 4.00ha	H 1. 11. 7		
6.5.2	本宮運動公園	約 29.60ha	S54. 7. 10	S57. 9. 21	

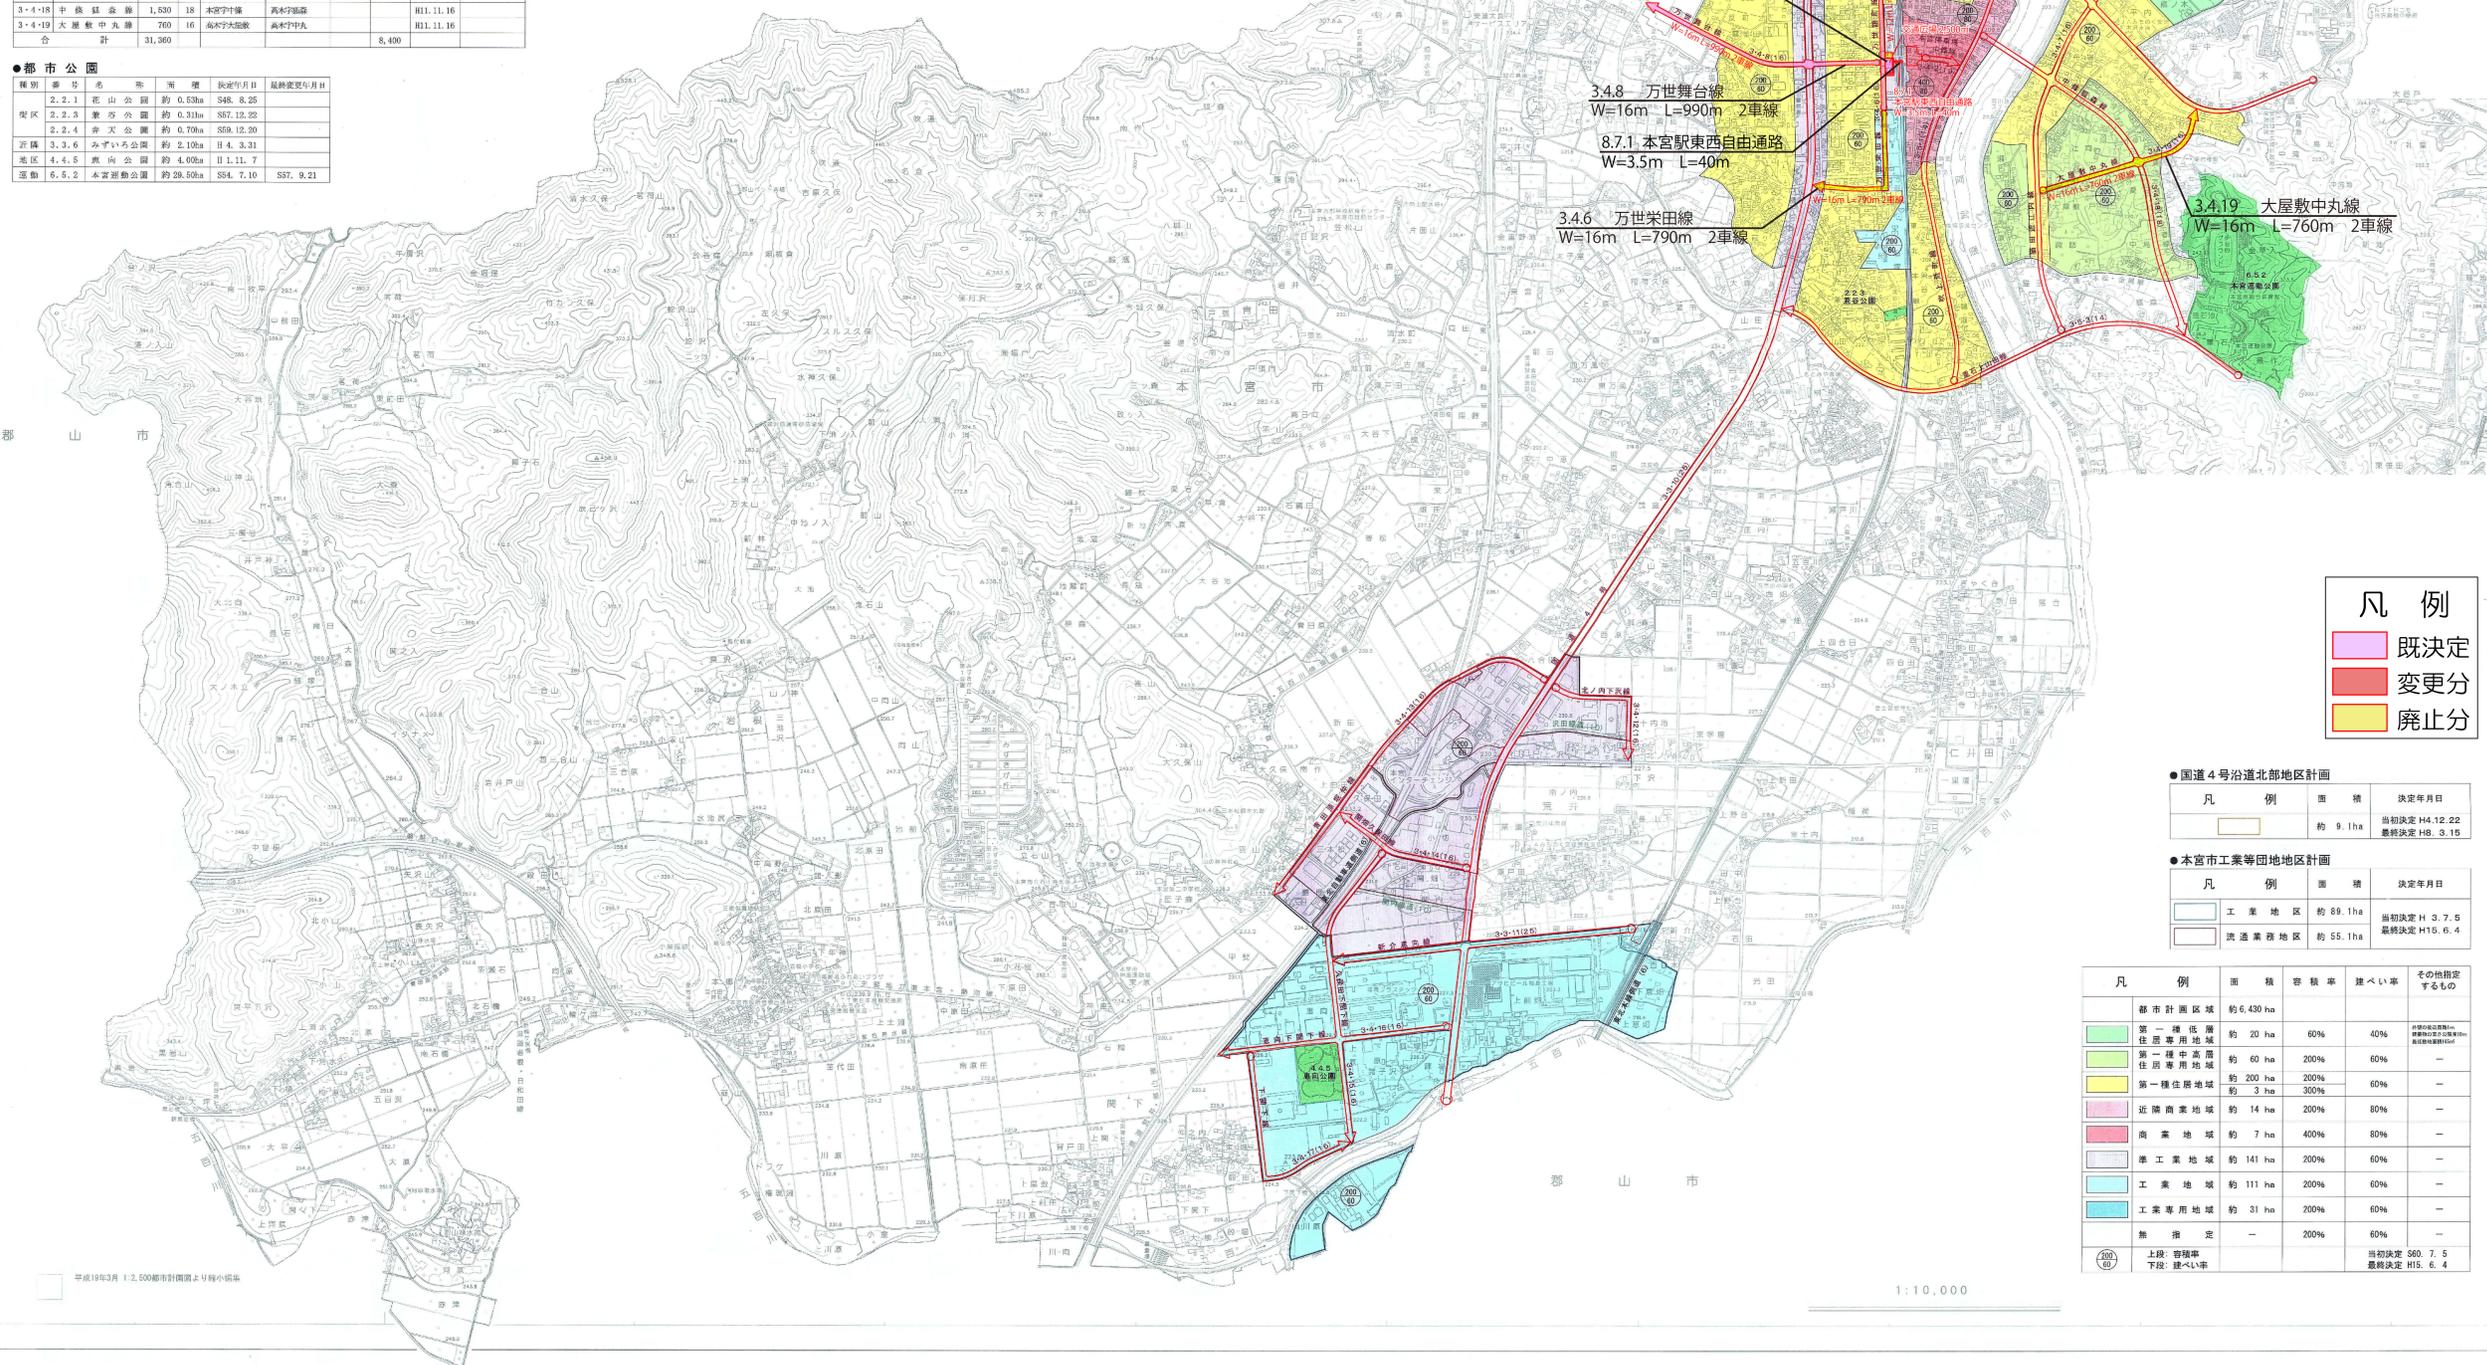

凡例

既定	既定
変更	変更
廃止	廃止

●国道4号沿道北部地区計画

凡例	面積	決定年月日
工業地区	約 9.1ha	当初決定 H4. 12. 22 最終決定 H8. 3. 15

●本宮市工業等団地地区計画

凡例	面積	決定年月日
工業地区	約 89.1ha	当初決定 H 3. 7. 5
流通業務地区	約 55.1ha	最終決定 H10. 6. 4

凡例	面積	容積率	建ぺい率	その他指定するもの
都市計画区域	約 6,430 ha			
第一種低層住居専用地域	約 20 ha	60%	40%	
第一種中高層住居専用地域	約 60 ha	200%	60%	
第二種中高層住居専用地域	約 200 ha	200%	60%	
第一種住居地域	約 3 ha	300%	60%	
近隣商業地域	約 14 ha	200%	80%	
商業地域	約 7 ha	400%	80%	
準工業地域	約 141 ha	200%	60%	
工業地域	約 111 ha	200%	60%	
工業専用地域	約 31 ha	200%	60%	
無指定	-	200%	60%	
上段: 容積率				当初決定 S60. 7. 5
下段: 建ぺい率				最終決定 H15. 6. 4



1:10,000